


# Карта градостроительного зонирования МО "Игнатьевское сельское поселение" М 1:25000

Приложение № 3 к решению  
Сельского поселения МО  
"Игнатьевское сельское поселение" от  
сентября 2016 г. № \_\_\_\_\_

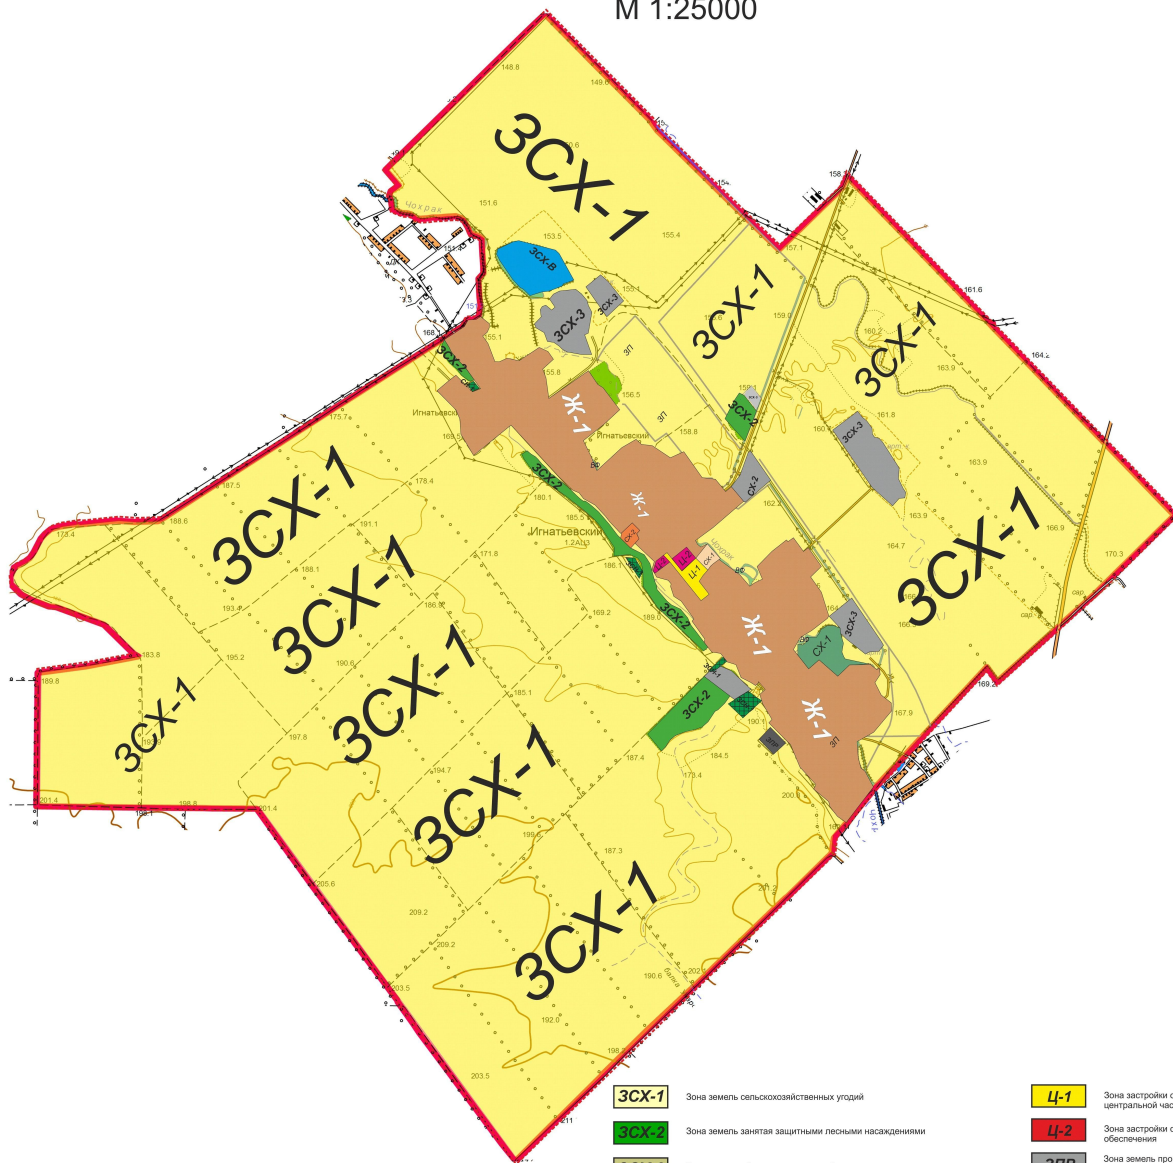

- ЗСХ-1** Зона земель сельскохозяйственных угодий
- ЗСХ-2** Зона земель занятая защитными лесными насаждениями
- ЗСХ-3** Зона земель объектов сельскохозяйственного производства, хранения и переработки сельскохозяйственной продукции
- ЗСХ-В** Зона земель занятая водными объектами
- Ж-1** Зона застройки индивидуальными жилыми домами с возможностью ведения личного подсобного хозяйства
- СХ-1** Зона сельскохозяйственного использования
- СХ-2** Зона занятая объектами сельскохозяйственного назначения

- Ц-1** Зона застройки объектами общественно-делового назначения центральной части административного центра поселения
- Ц-2** Зона застройки объектами здравоохранения и социального обеспечения
- ЗПР** Зона земель промышленности (объектов IV - V класса вредности)
- ЗСН-1** Зона земель специального назначения (кладбища)
- ВФ** Зона земель водного фонда

				Заказчик: МО "Игнатьевское СП"		
				ПЗЗ МО "Игнатьевское СП"		
Изм.	Кол.	Подпись	Дата	Стадия	Лист	Листов
Кадастровый инж.						
Исполнитель						
				М 1:25000		ООО "Эндемик"